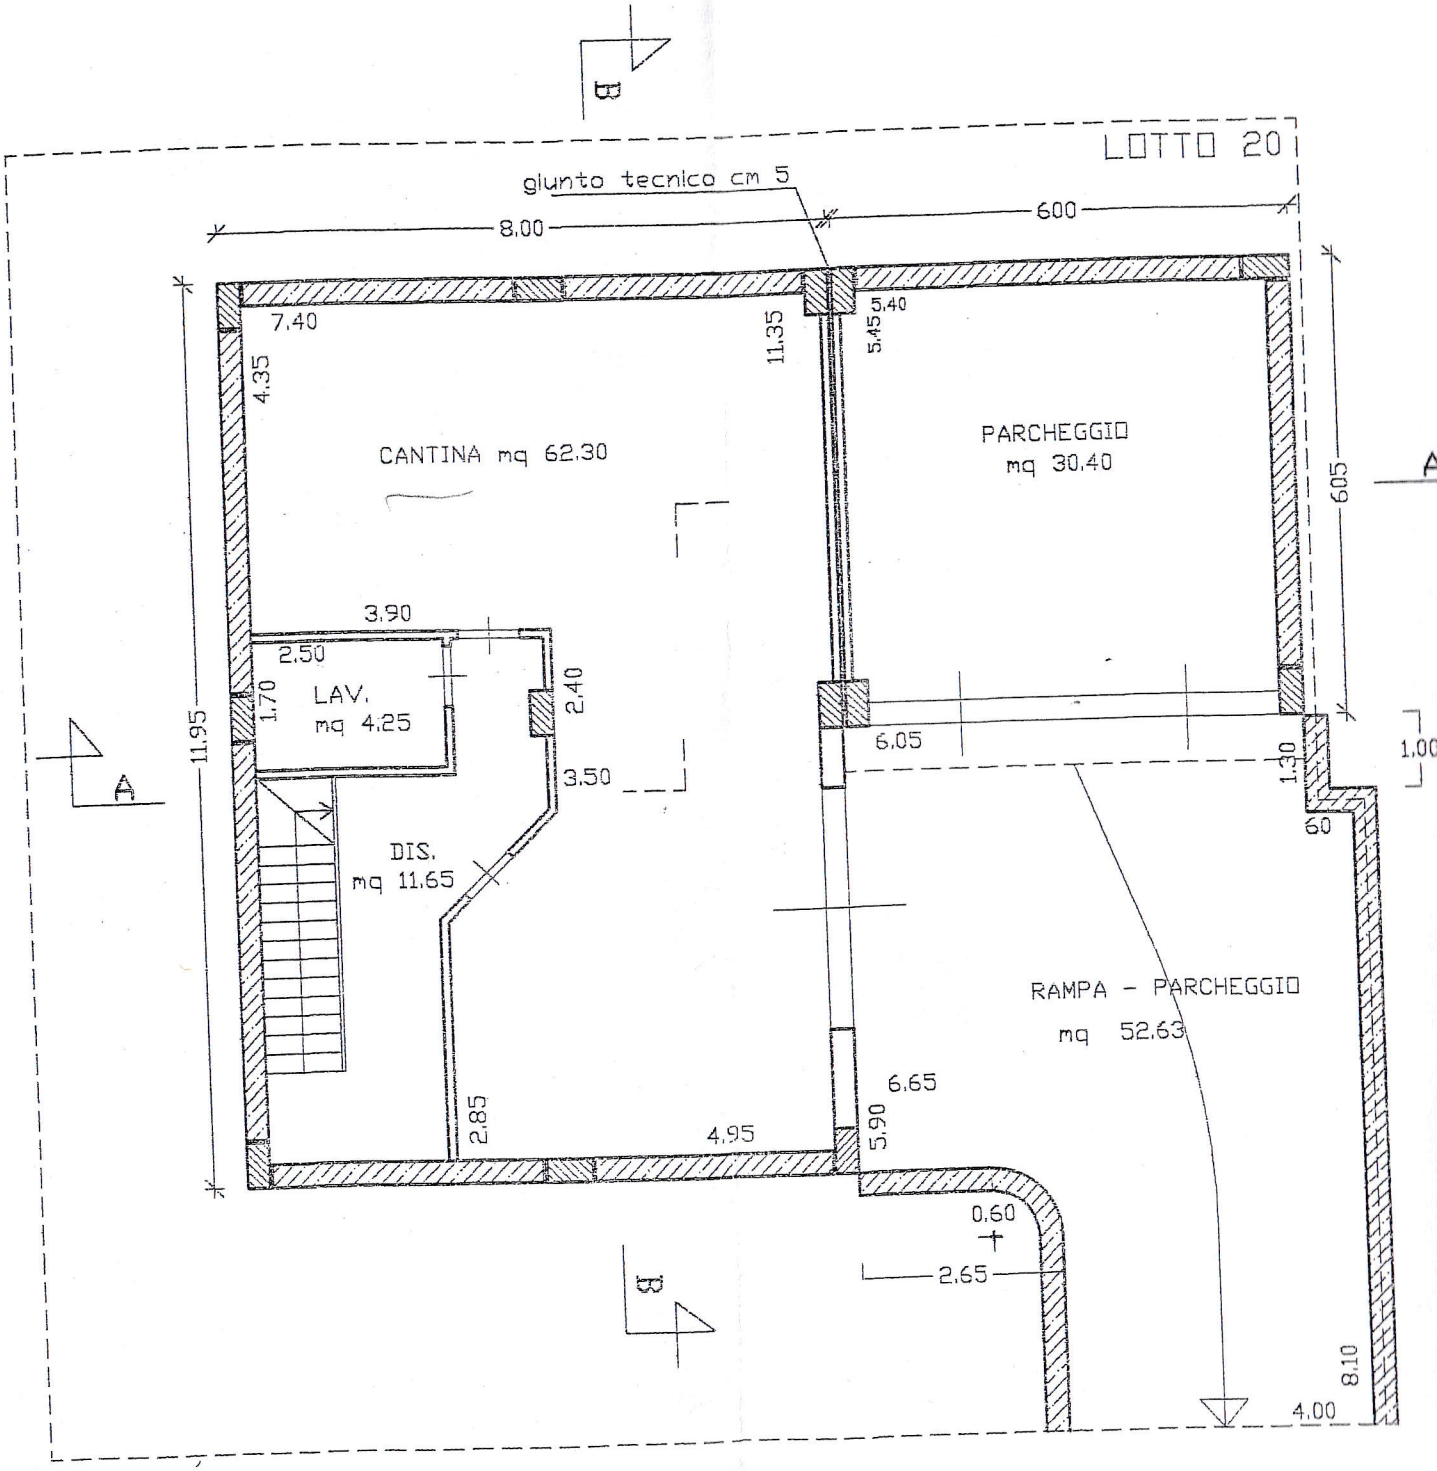PIANTA PIANO INTERRATO - Scala 1 : 100