


FERROVIA

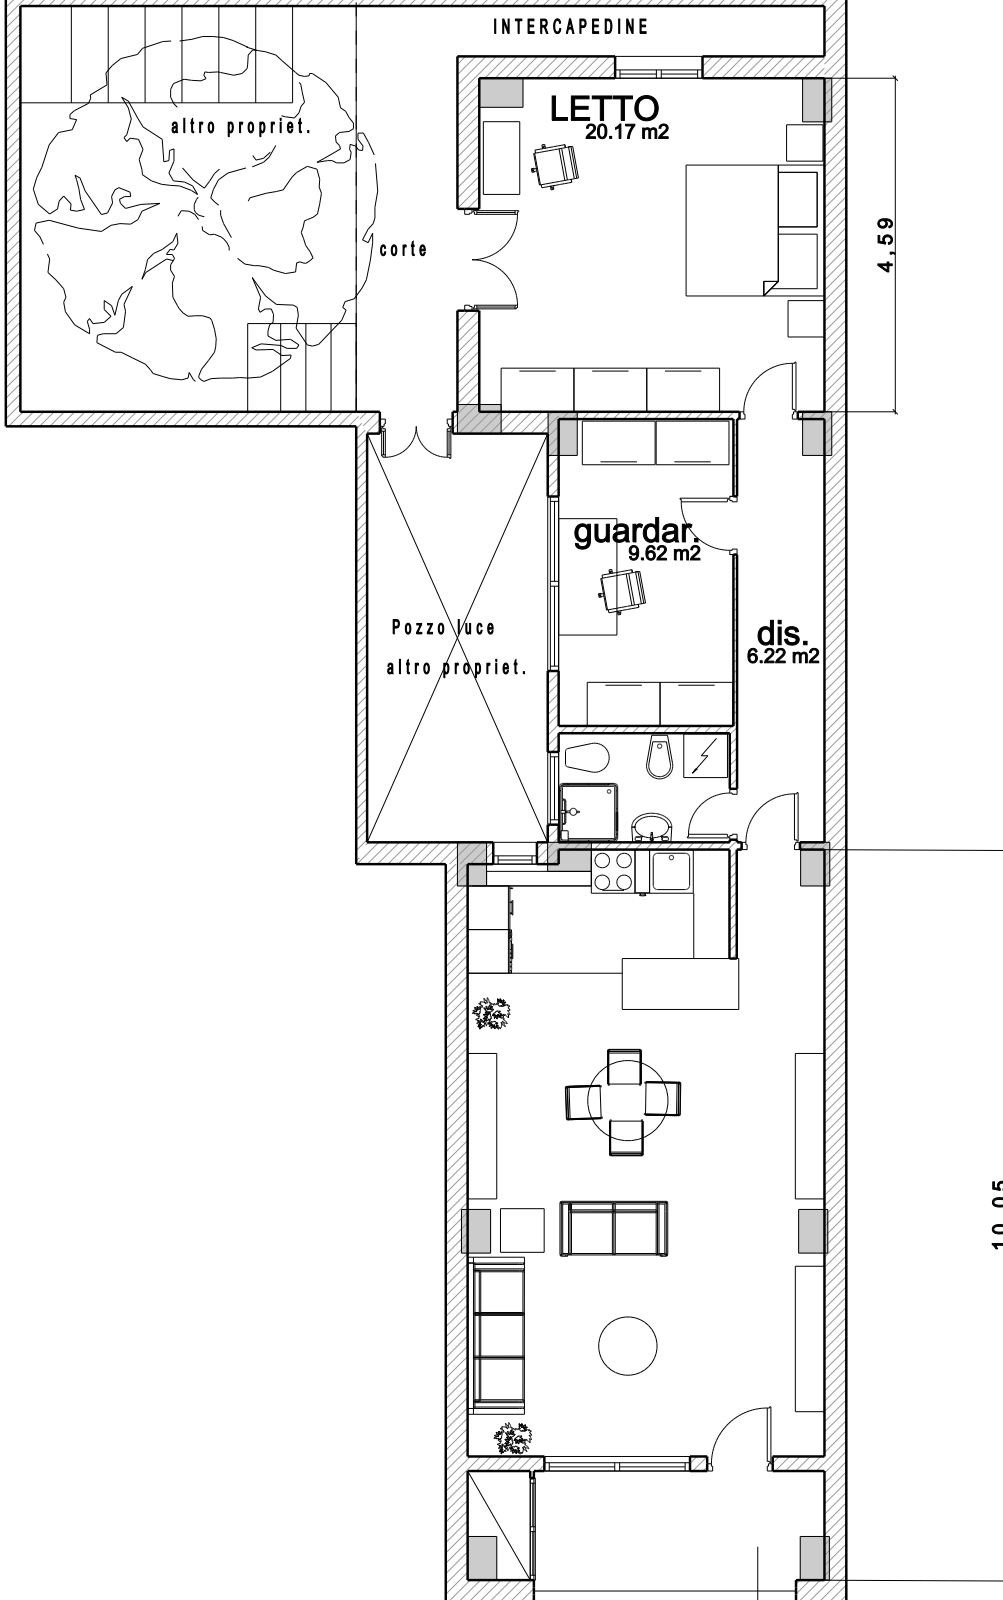

COMUNE DI S. TERESA DI RIVA (ME)

Unità immobiliare via R. Margherita 149

Piano terra destinazione ad abitazione. Soluzione "A"